

VIE_Suechteln_Gaswerk_Profil_2007

Maßstab 1: 250/100

schematische Profilschnitte


Objekt: Viersen - Süchteln, ehem. Gaswerk

Auftraggeber: Stadt Viersen FB80

Projekt Nr.: VIE 062/2006 RS


Anlage 3.1

DR. STROTMANN

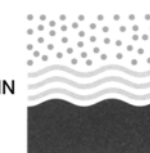


Umweltberatung
GmbH

Bockumer Platz 5a • 47800 Krefeld

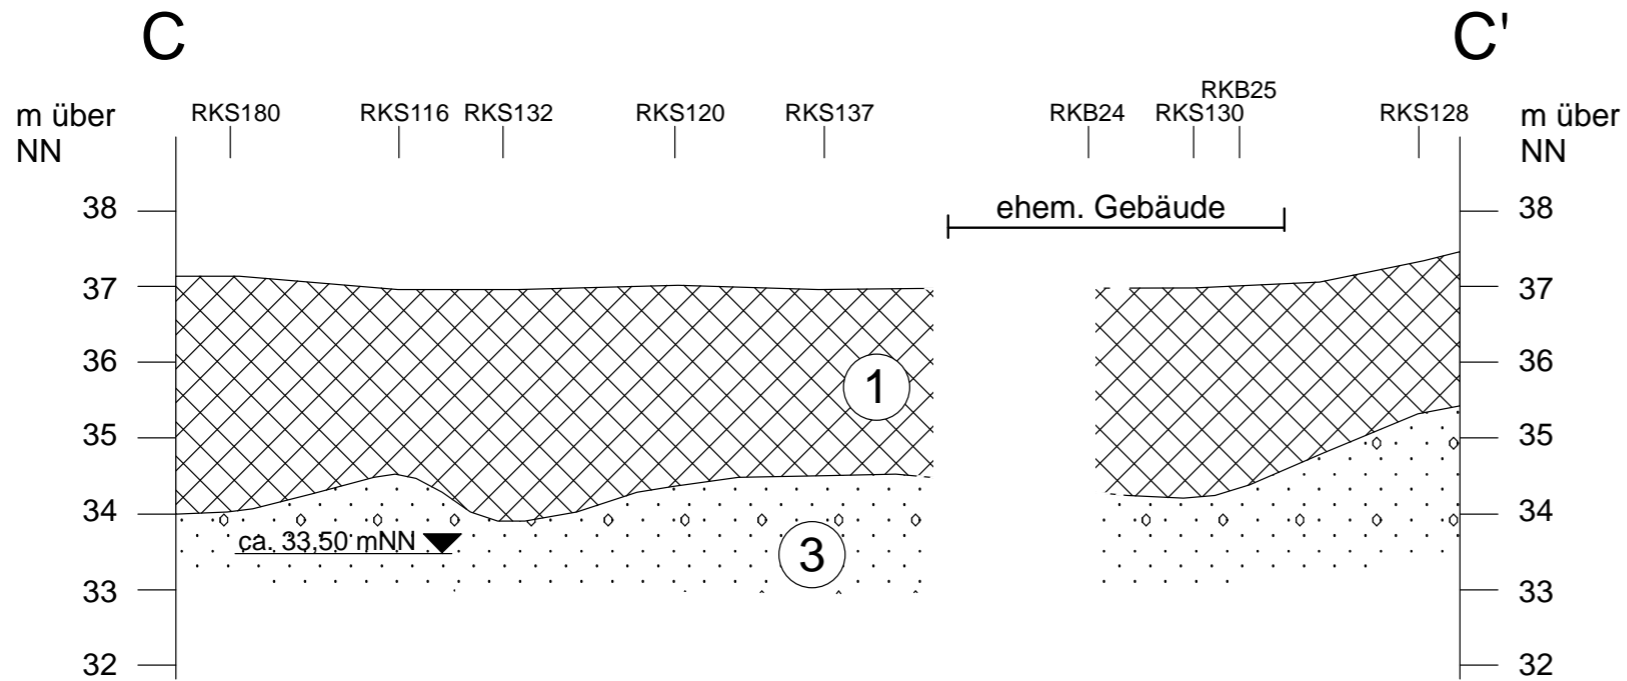

- ① Auffüllung
- ② Feinsand, schluffig
- ③ Sand, kiesig

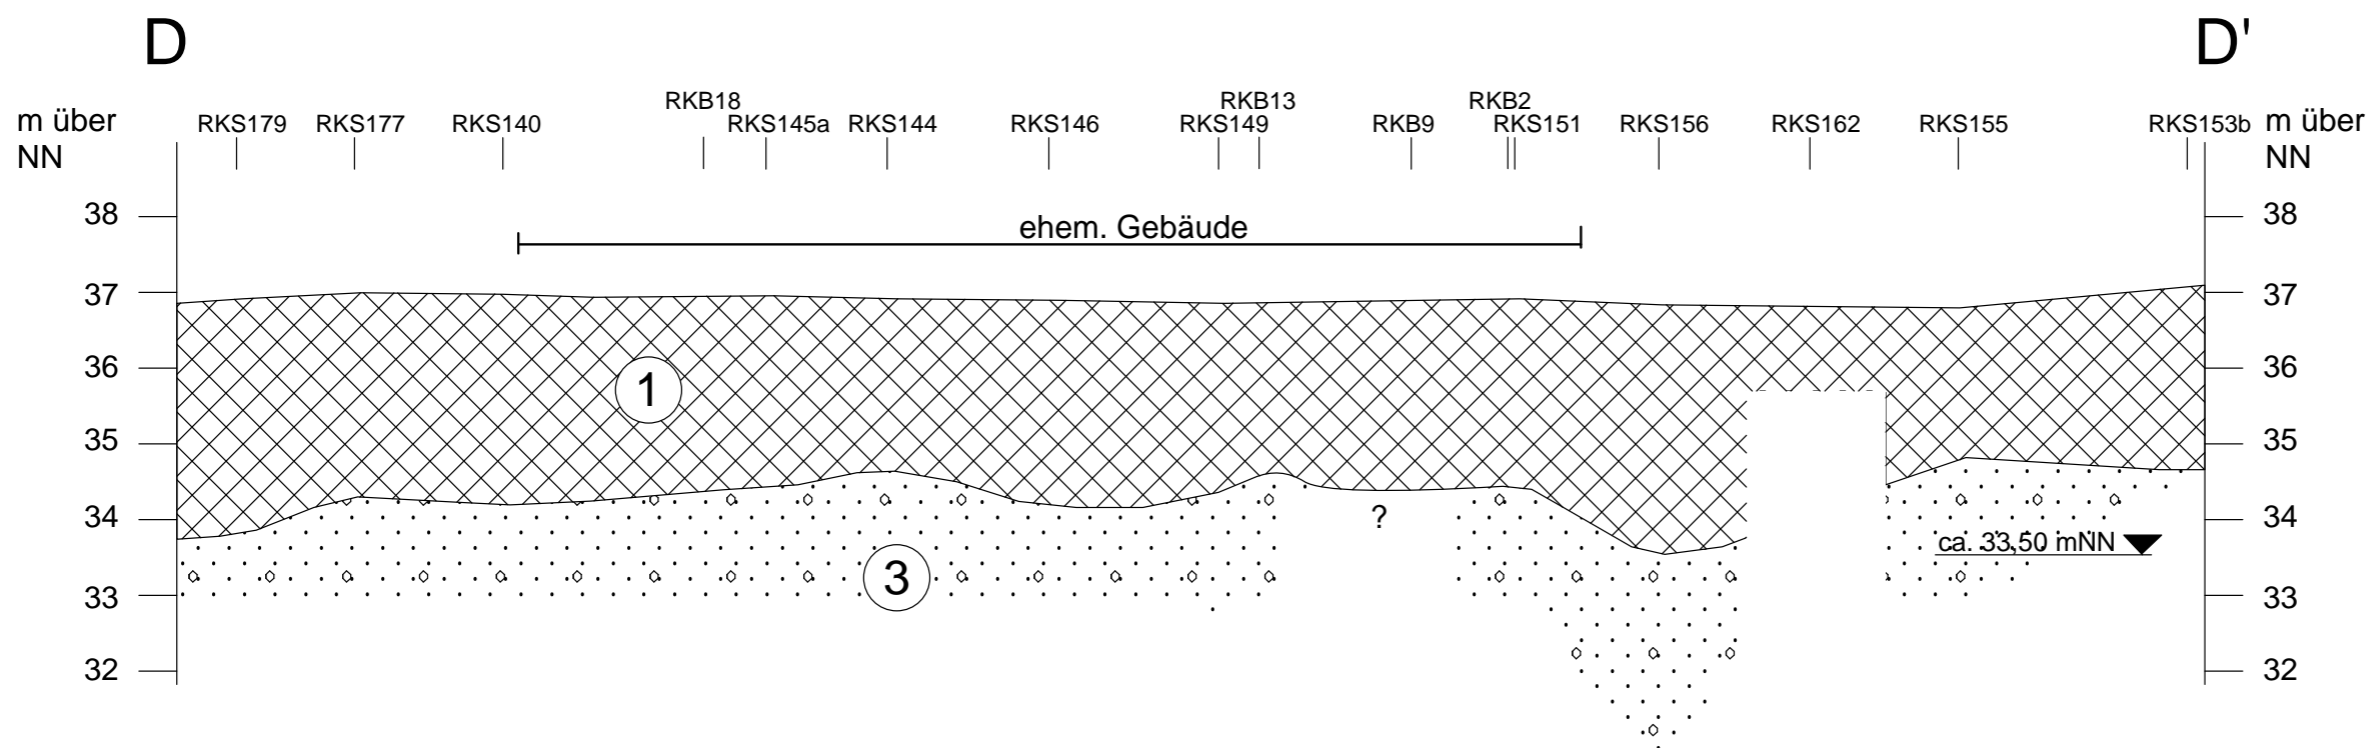

VIE_Suechteln_Gaswerk_Profil_2007

Maßstab 1: 250/100

schematische Profilschnitte


Objekt: Viersen - Süchteln, ehem. Gaswerk

Auftraggeber: Stadt Viersen FB80

Projekt Nr.: VIE 062/2006 RS

Anlage 3.2

DR. STROTMANN

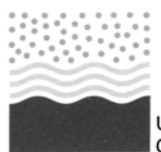

Umweltberatung
GmbH

Bockumer Platz 5a • 47800 Krefeld